



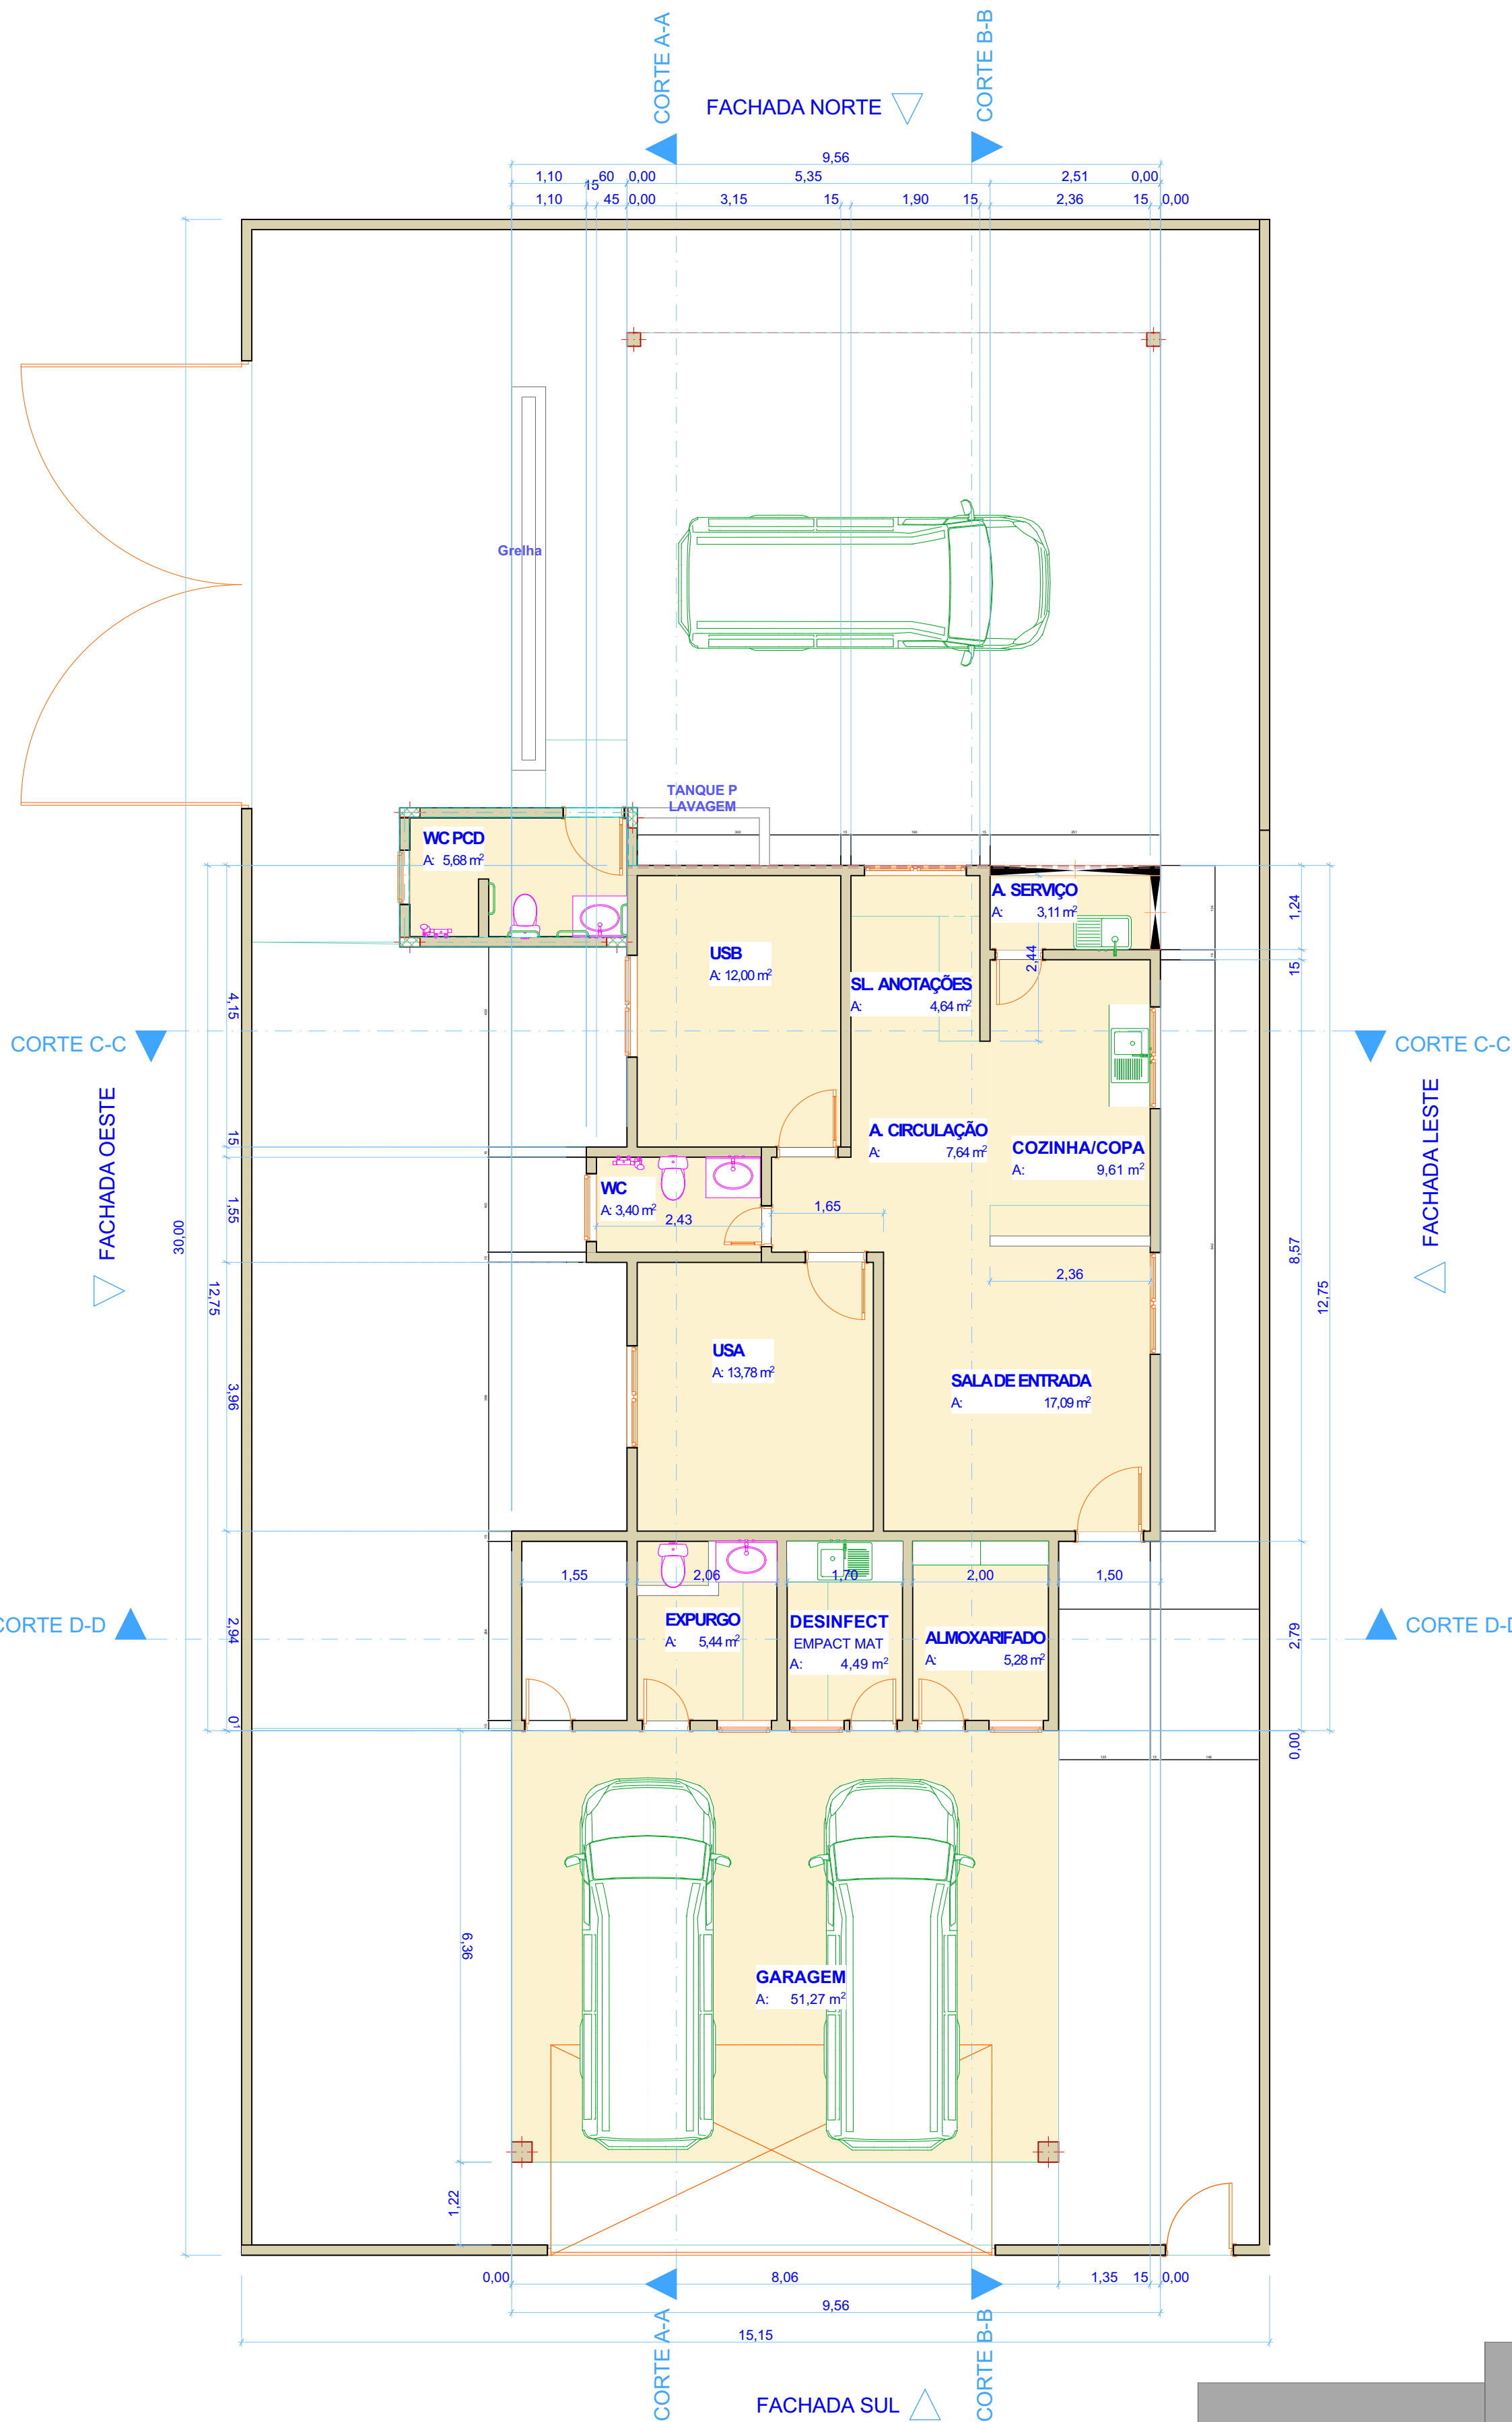


PLANTA TÉRREO

ESCALA: 1/75

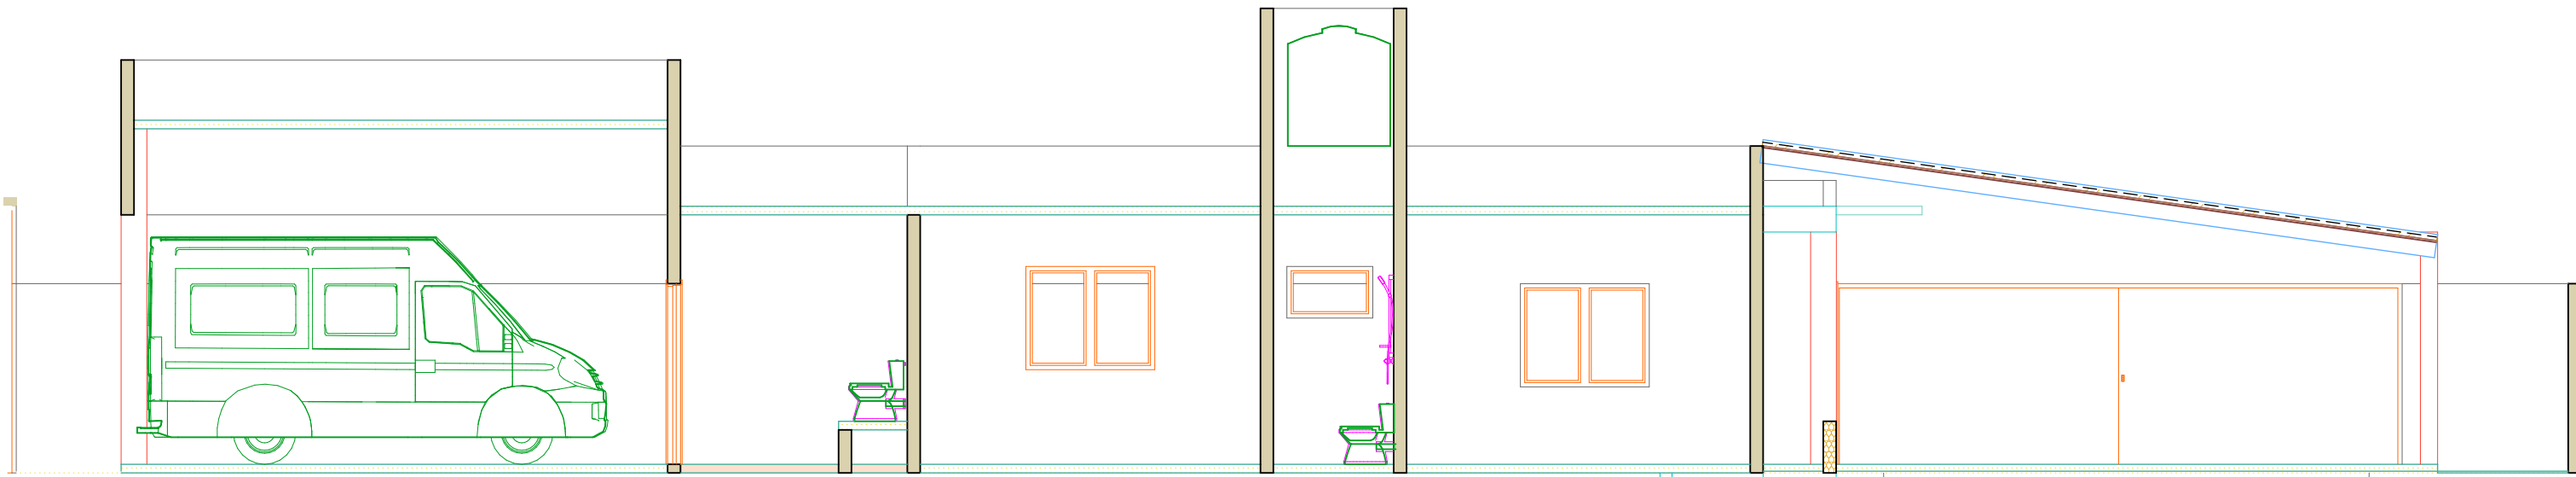


CORTE A-A

ESCALA: 1/75

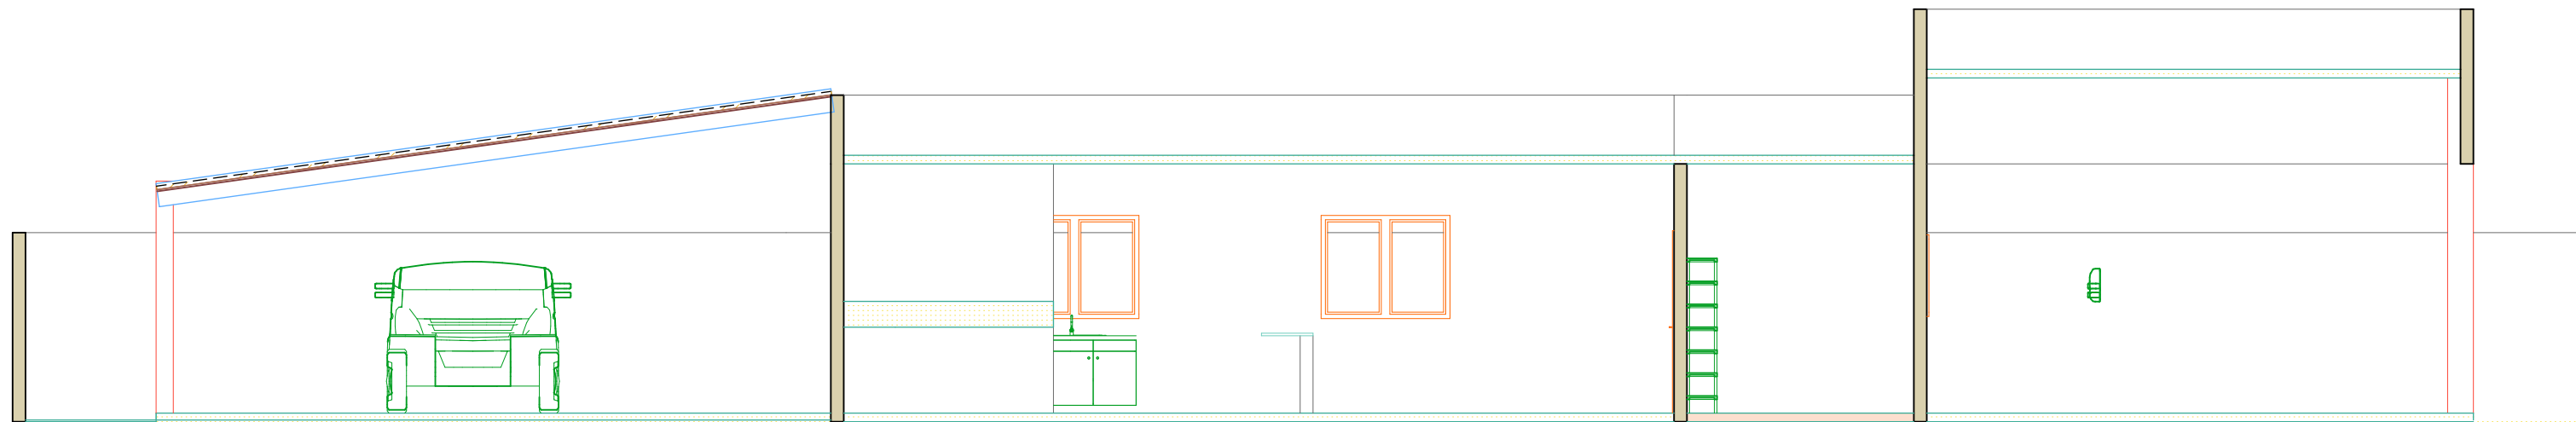


CORTE B-B

ESCALA: 1/75

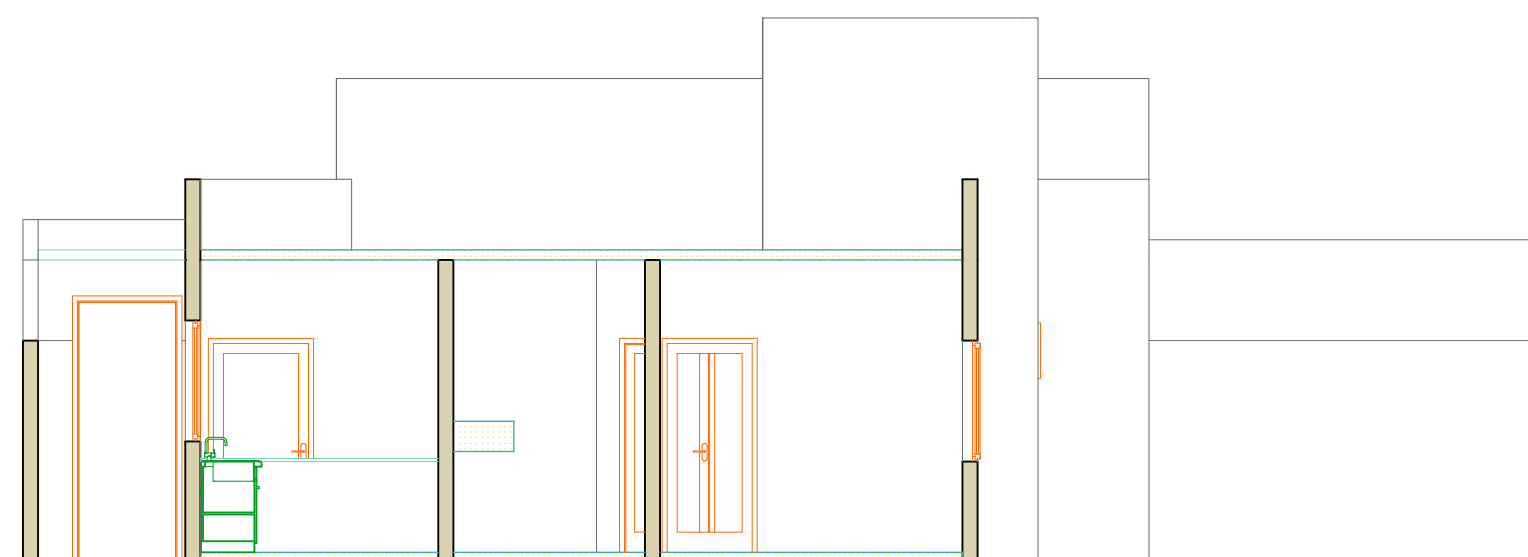


CORTE C-C

ESCALA: 1/75

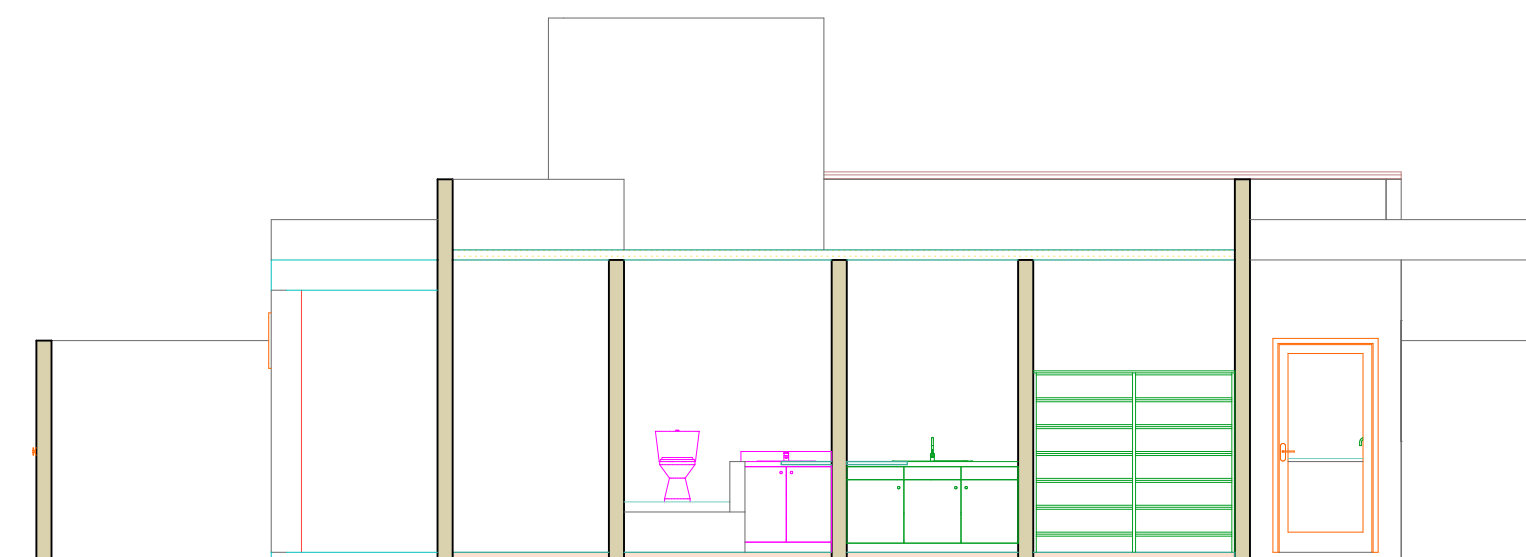


CORTE D-D

ESCALA: 1/75

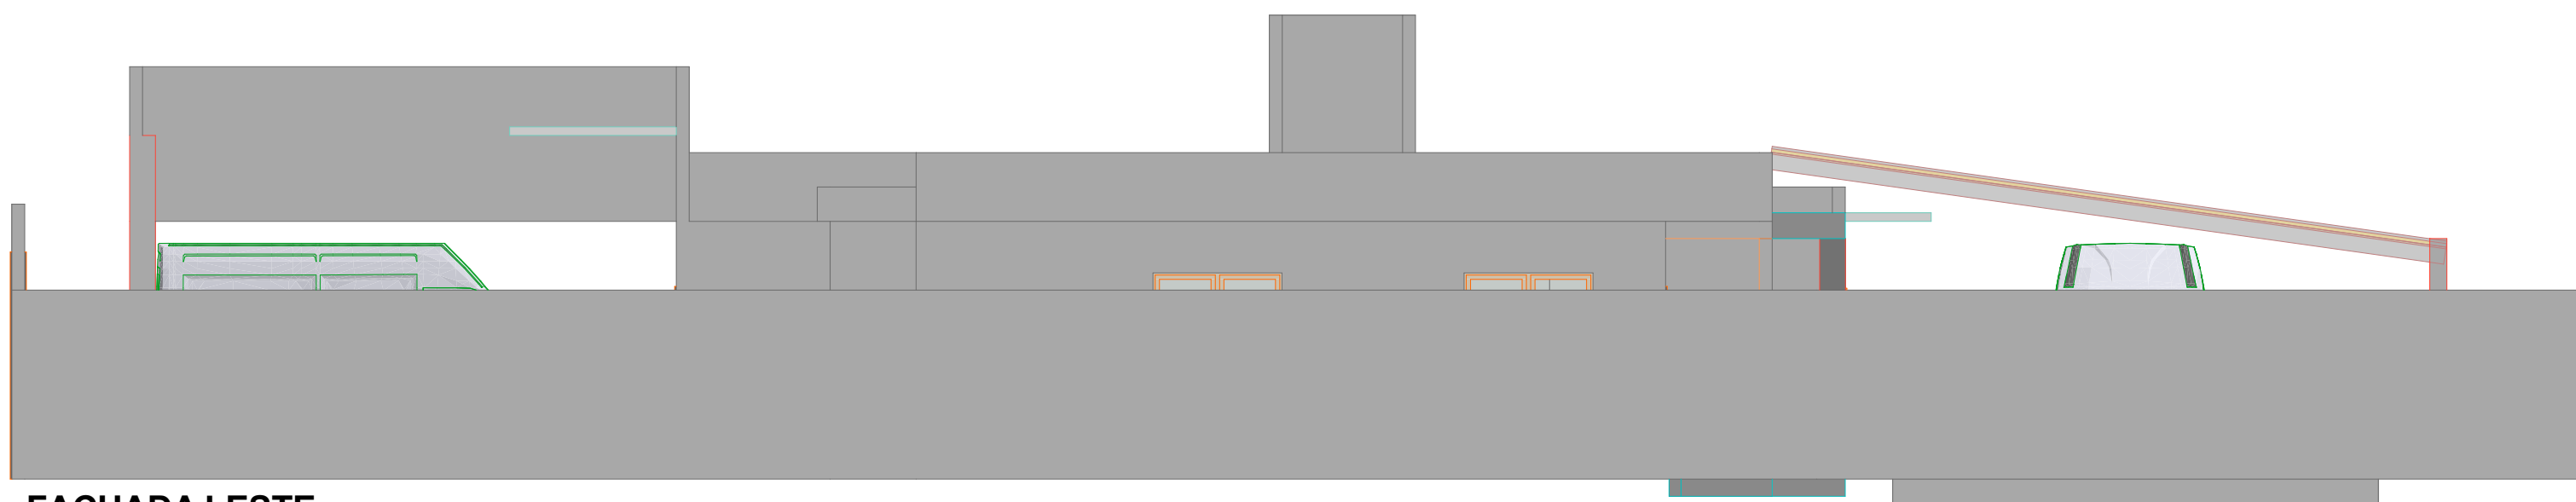


FACHADA LESTE

ESCALA: 1/75

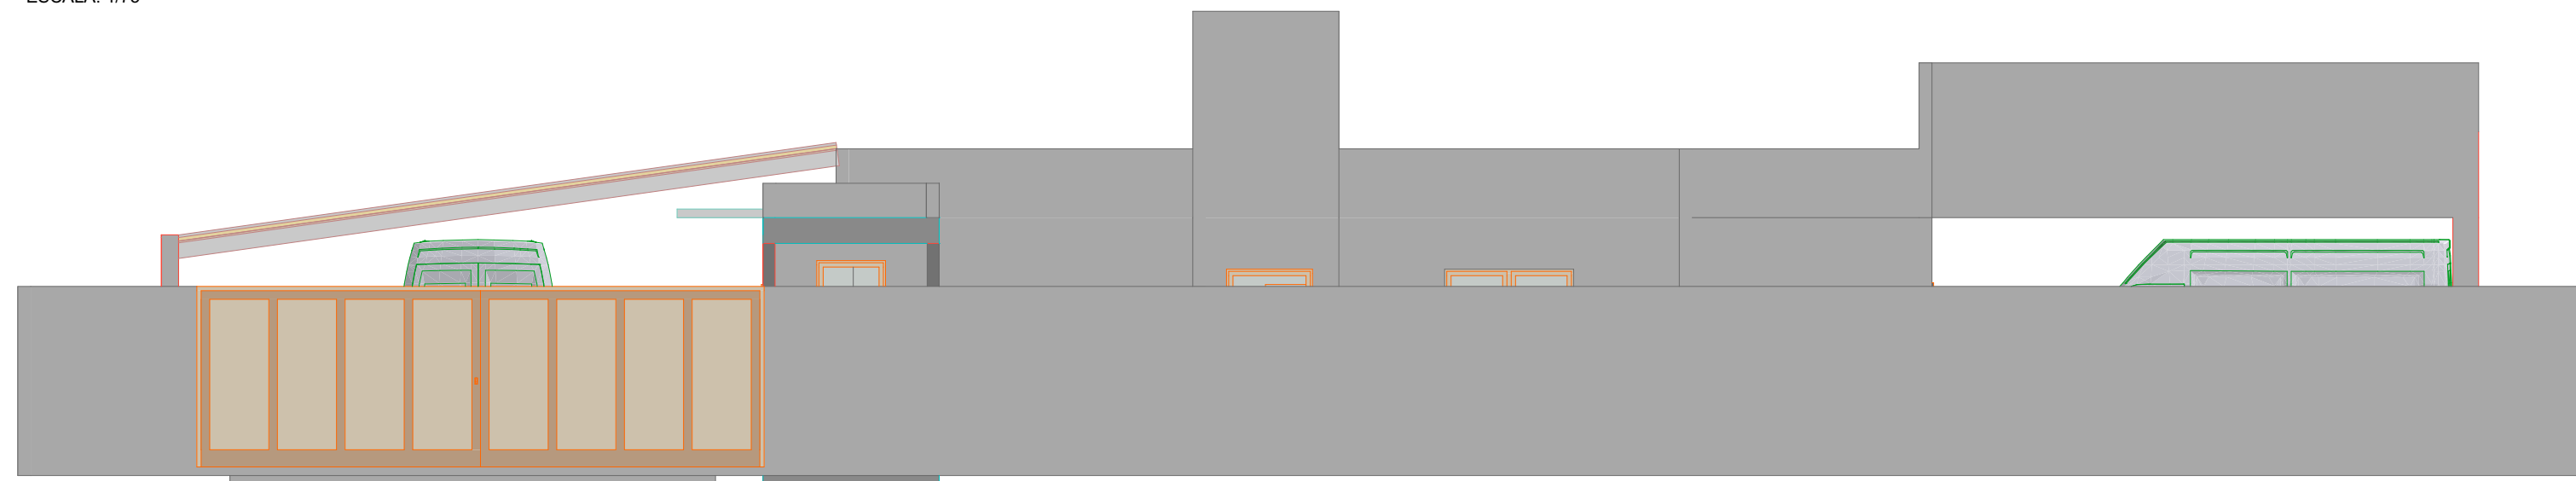


FACHADA OESTE

ESCALA: 1/75

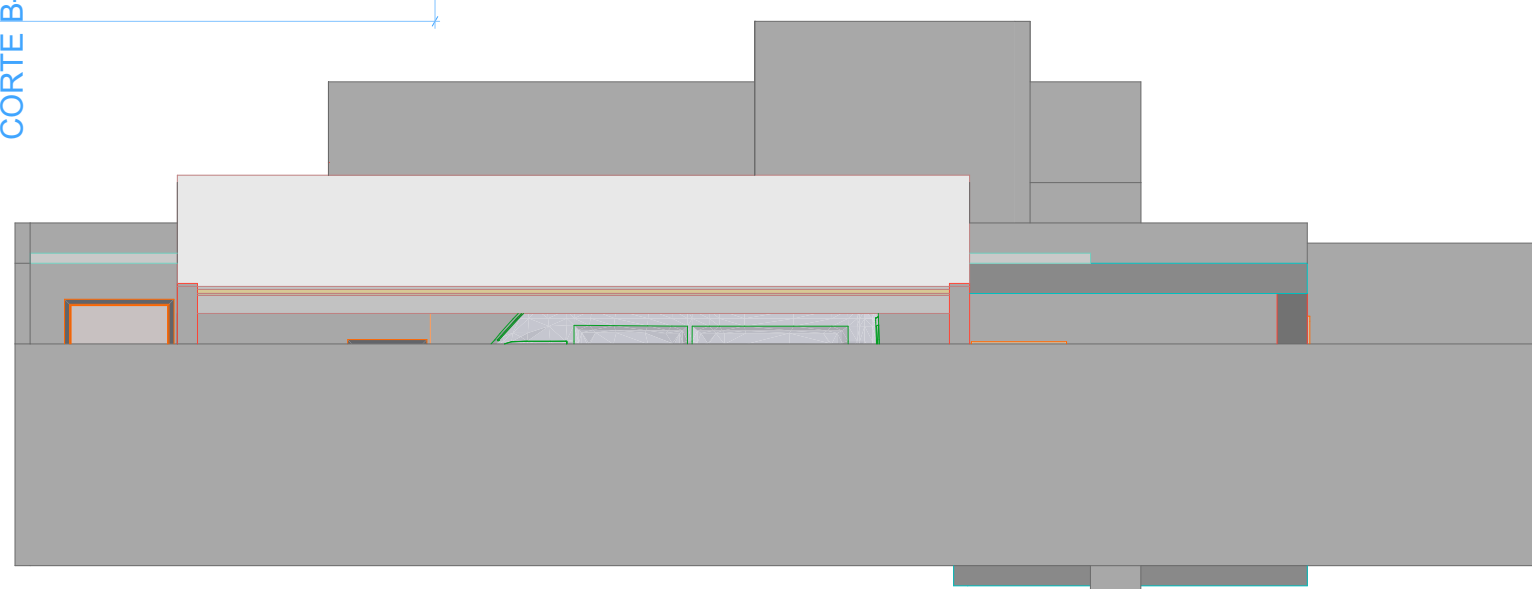

FACHADA NORTE

ESCALA: 1/75

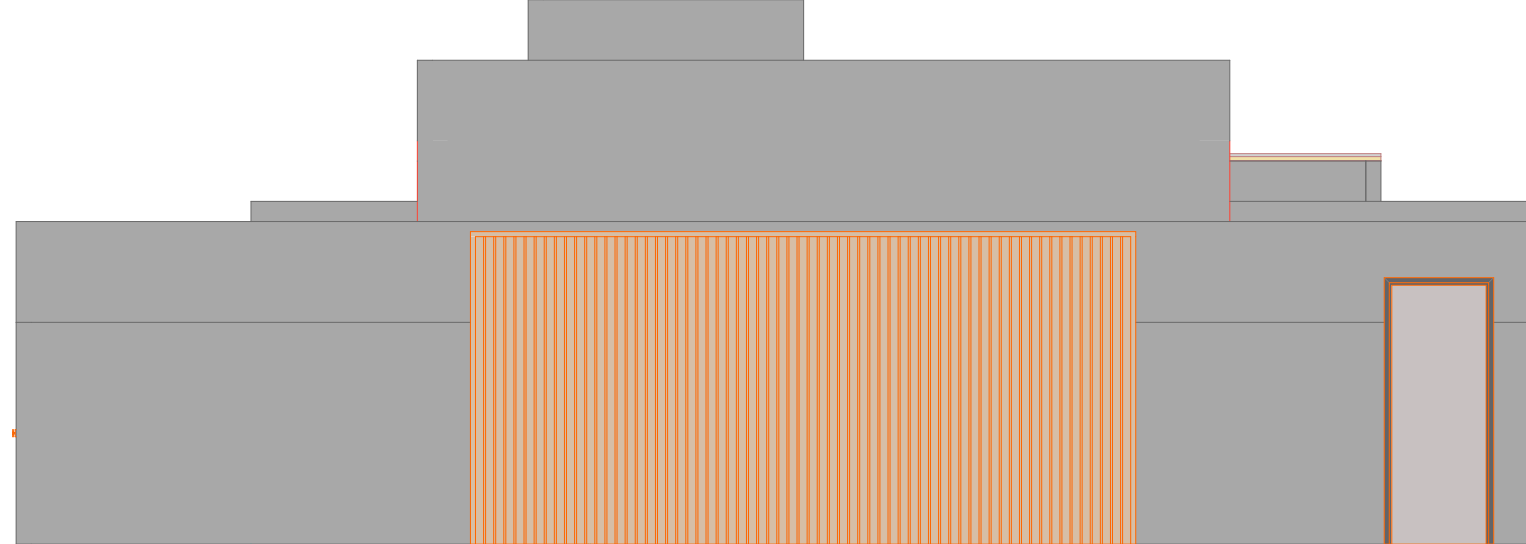

FACHADA SUL

ESCALA: 1/75



Rua Humberto de Campos, nº 801, Centro
(77) 3451-1969 ou (77) 99962-1968 - Guanambi - BA
E-mail: weengenharia@hotmail.com

FOLHA:

01/01

OBRA:

BASE SAMU PIRAPORA

REQUERENTE:

CISRUN MACRO NORTE

CONTEÚDO:

REFORMA E AMPLIAÇÃO DAS INSTALAÇÕES OPERACIONAIS DO SAMU

RESP. TÉCNICO:

PROPRIETÁRIO:

WEVERTON SILVASANTOS NASCIMENTO
Inscrito no CREA - MG 190340 D

CISRUN MACRO NORTE
CNPJ nº 08.9010001-00

ART. Nº:

ESCALA:

INDICADA

DATA:

25/05/2023

PADRÃO:

A1